



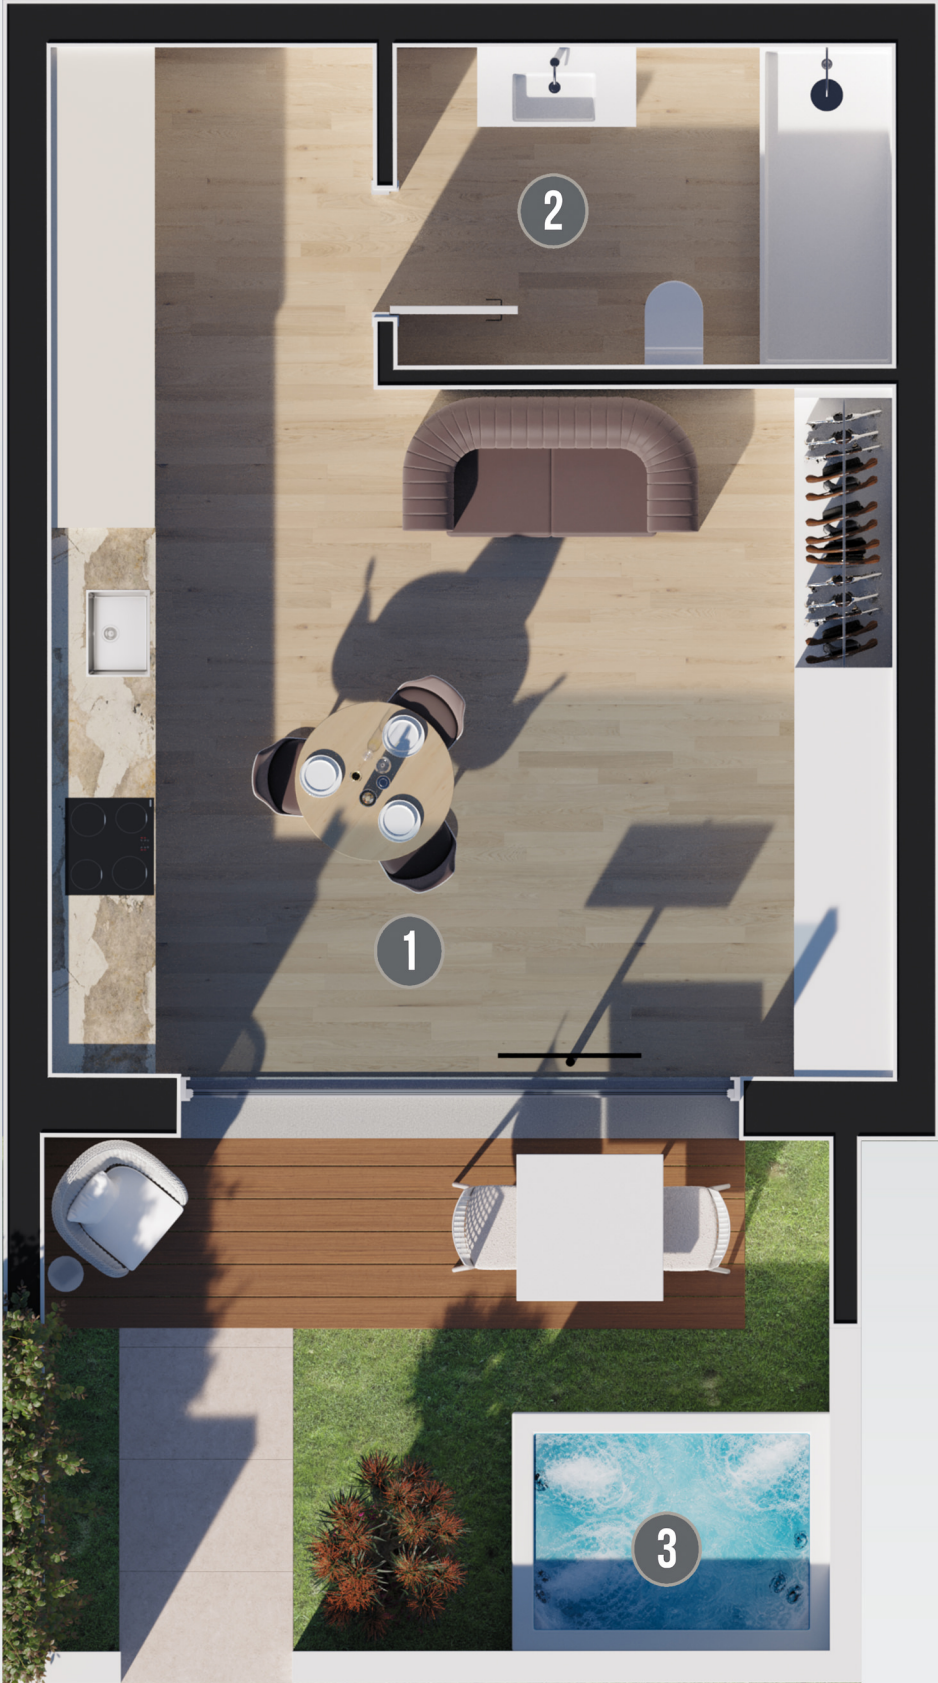

ÁREA BRUTA TOTAL : 66.50 m²
Área Bruta fração (S/Logradouro): 38.30 m²
1 Lugar de estacionamento : 12.50 m²

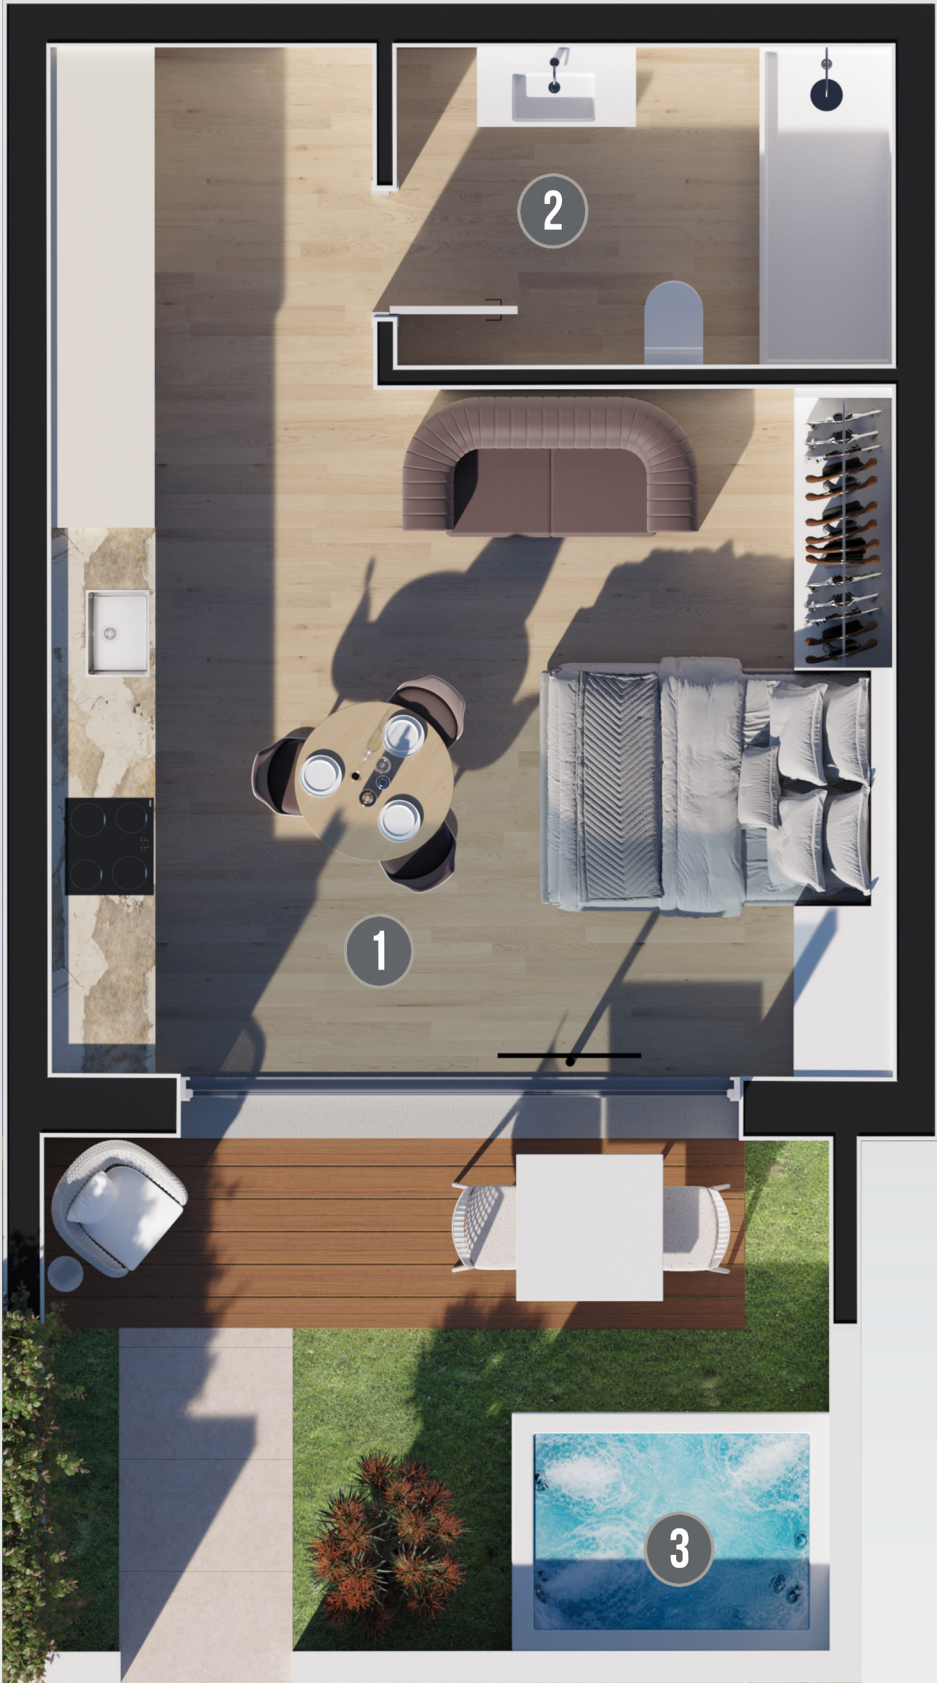

U

APARTAMENTO T0

Nº 21

Bloco: A3

Piso: 0

.....

1	Open Space	27.00 m ²
2	Inst. Sanitária	6.10 m ²
3	Logradouro (uso Exclusivo)	15.70 m ²
<u>Área Bruta Total:</u>		66.50 m ²

NOTA:
- APARTAMENTO MOBILADO
- AS ÁREAS DE PROJETO ESTÃO SUJEITAS A EVENTUAIS RETIFICAÇÕES.
- AS INFORMAÇÕES CONSTANTES NO PRESENTE DOCUMENTO ESTÃO SUJEITAS A ALTERAÇÃO E NÃO PODEM SER CONSIDERADAS PARA EFEITOS CONTRATUAIS.
(*) - LOCALIZAÇÃO DA LAVANDARIA, BOMBA DE CALOR E AR CONDICIONADO

